


Gemeinde Hille


2. Änderung des Flächennutzungsplanes der Gemeinde Hille

Bisherige Darstellung im Flächennutzungsplan

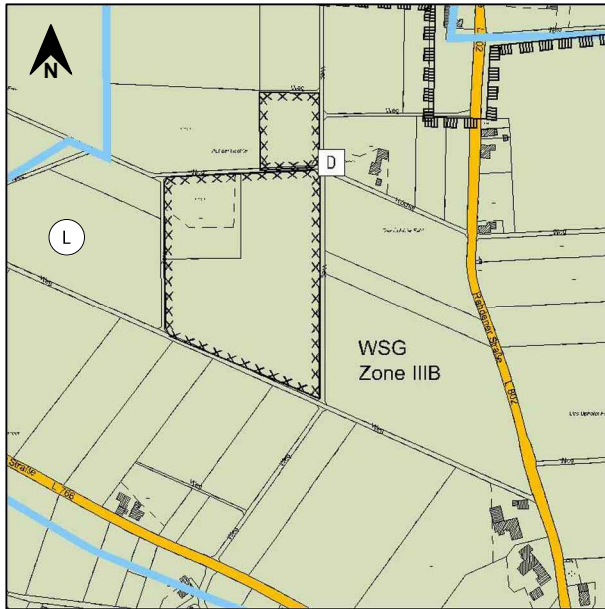

Maßstab 1 : 10.000

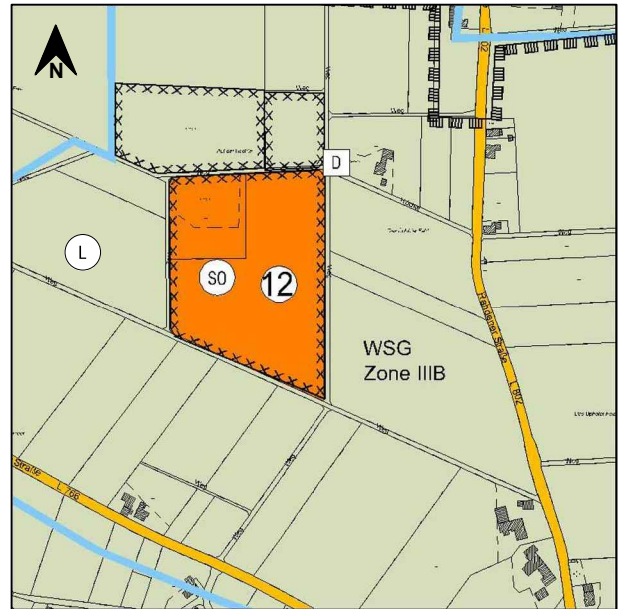

Darstellung nach der 2. Änderung des Flächennutzungsplan




Maßstab 1 : 10.000

Legende

Art der baulichen Nutzung

-  **Sondergebiet / Sonstiges Sondergebiet (§ 1 (2) Ziffer 10 und 11 BauNVO)**
Zweckbestimmung
-  **Anlagen zur Nutzung von Sonnenenergie**




Flächen für den überörtlichen Verkehr

-  **Sonstige überörtliche und örtliche Hauptverkehrsstraßen**

Flächen für die Landwirtschaft und Wald

-  **Fläche für die Landwirtschaft**

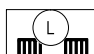Schutzgebiete

-  **Landschaftsschutzgebiet**
-  **Wasserschutzgebiet mit Zoneneinteilung**
-  **Einzeldenkmal**

Sonstige Planzeichen

-  **Altablagerung / Altstandort**

Rechtliche Grundlagen

Raumordnungsgesetz

in der Fassung vom 22. Dezember 2008 (BGBl. I S. 2986), zuletzt geändert durch Artikel 3 des Gesetzes vom 20. Juli 2022 (BGBl. I S. 1353) .

Baugesetzbuch

Baugesetzbuch (BauGB) in der Fassung der Bekanntmachung vom 3. November 2017 (BGBl. I S. 3634), zuletzt geändert durch Artikel 2 des Gesetzes vom 4. Januar 2023 (BGBl. I Nr. 6).

Baunutzungsverordnung

Verordnung über die bauliche Nutzung der Grundstücke (Baunutzungsverordnung - BauNVO) in der Fassung vom 21. November 2017 (BGBl. I S. 3786), zuletzt geändert durch Artikel 3 des Gesetzes vom 4. Januar 2023 (BGBl. I Nr. 6).

Planzeichenverordnung

Verordnung über die Ausarbeitung der Bauleitpläne und die Darstellung des Planinhaltes (Planzeichenverordnung 1990 - PlanzV 90) vom 18.12.1990 (BGBl. 1991 I S. 58), zuletzt geändert durch Artikel 3 des Gesetzes vom 14. Juni 2021 (BGBl. I S. 1802).

Bundesnaturschutzgesetz

Bundesnaturschutzgesetz vom 29. Juli 2009 (BGBl. I S. 2542), zuletzt geändert durch Artikel 3 des Gesetzes vom 8. Dezember 2022 (BGBl. I S. 2240).

Planstand: 03.03.2023



Gemeinde Hille

Bearbeitet durch:



Planungsbüro Rinteln
Stadtplanung
Landschaftsplanung